

STUDIO WEST

Afmetingen: 11.30m x 7.80m x 4.30m (lxbxh)

Hoogte tot grid 3.90m

Vloer: Zwevende (dans)vloer, PVC balletvloer grijs

Wanden: 1x wit, 1x wand met ramen, 1x spiegelwand
3 wanden te verduisteren met zwarte gordijnen

Spiegelwand: 6.40m x 2.50m, voorzien van gordijnen

Zitplaatsen: max 80 losse stoelen plaatsbaar

Staan: 120 max

Audio: HK Actief Lucas Smart Sub 250W

HK Lucas Smart speakers 80W (4x)

Mixer: Soundcraft Signature 10

Aan te vullen met techniek uit algemene techniek lijst

Licht: Uitgebreid grid (trussen) aanwezig

ADB PC 1KW (4x)

Par 64 (4x)

BeamZ LED Par RGBWA (6x)

BeamZ DMX 1925 (mixer)

Aan te vullen met techniek uit algemene techniek lijst

Projectie: NEC M322W HD 3300 Lumen

Beamer in grid, projectie op witte achterwand

Formaat beeld tot max 3.40m x 2.10m op achterwand

HDMI en VGA-aansluiting

Piano: Young Chang op verzoek, extra stemming op verzoek

Extra: uitschuifladder aanwezig


Zaal is in te richten met materialen uit de algemene lijst

Theaterhuis de Berenkuil; Studio West

studio west = 1135cm X 770cm
 hoogte 430(plafond) / 390(trussen)

- Fixture 1 = Halogeen dimx1 t/m 12
- Fixture 2 = BeamZ dimx 17
- Fixture 3 = BeamZ dimx 33
- Fixture 4 = BeamZ dimx 49
- Fixture 5 = BeamZ dimx 65
- Fixture 6 = BeamZ dimx 81
- Fixture 7 = BeamZ dimx 97

- Kanaalindeling BeamZ RGBWA
- Kan.1 = Rood
- Kan.2 = Groen
- Kan.3 = Blauw
- Kan.4 = Wit
- Kan.5 = Amber
- Kan.6 = Dim

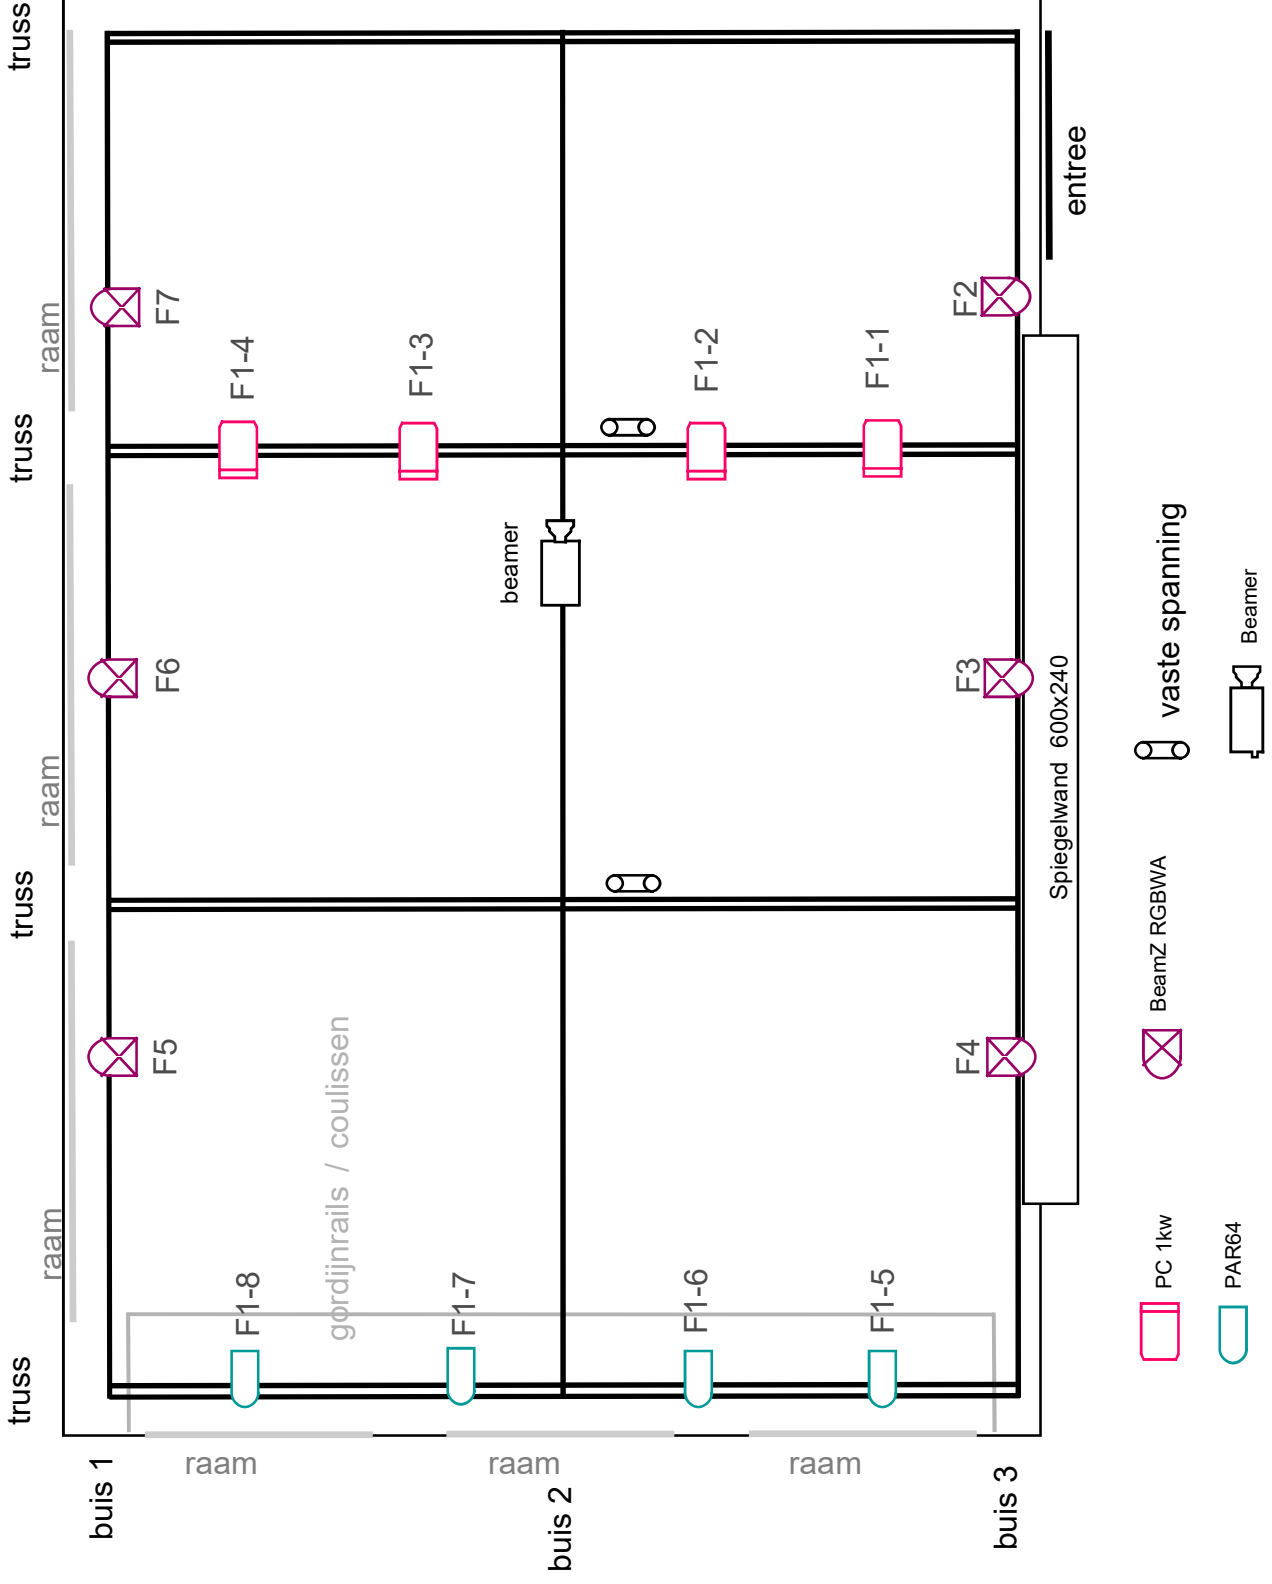

Legend for lighting fixtures:

- PC 1kw
- PAR64
- X BeamZ RGBWA
- vaste spanning
- Beamer