

STUDIO WEST

Afmetingen: 11.30m x 7.80m x 4.30m (lxbxh)

Hoogte tot grid 3.90m

Vloer: Zwevende (dans)vloer, PVC balletvloer grijs

Wanden: 1x wit, 1x wand met ramen, 1x spiegelwand
3 wanden te verduisteren met zwarte gordijnen

Spiegelwand: 6.40m x 2.50m, voorzien van gordijnen

Zitplaatsen: max 80 losse stoelen plaatsbaar

Staan: 120 max

Audio: HK Actief Lucas Smart Sub 250W

HK Lucas Smart speakers 80W (4x)

Mixer: Soundcraft Signature 10

Aan te vullen met techniek uit algemene techniek lijst

Licht: Uitgebreid grid (trussen) aanwezig

ADB PC 1KW (4x)

Par 64 (4x)

BeamZ LED Par RGBWA (6x)

BeamZ DMX 1925 (mixer)

Aan te vullen met techniek uit algemene techniek lijst

Projectie: NEC M322W HD 3300 Lumen

Beamer in grid, projectie op witte achterwand

Formaat beeld tot max 3.40m x 2.10m op achterwand

HDMI en VGA-aansluiting

Piano: Young Chang op verzoek, extra stemming op verzoek

Extra: uitschuifladder aanwezig

Zaal is in te richten met materialen uit de algemene lijst


Theaterhuis de Berenkuil; Studio West

studio west = 1135cm X 770cm
 hoogte 430(plafond) / 390(trussen)

- Fixture 1 = Halogeen dmx1 t/m 12
- Fixture 2 = BeamZ dmx 17
- Fixture 3 = BeamZ dmx 33
- Fixture 4 = BeamZ dmx 49
- Fixture 5 = BeamZ dmx 65
- Fixture 6 = BeamZ dmx 81
- Fixture 7 = BeamZ dmx 97

- Kanaalindeling BeamZ RGBWA
- Kan.2 = Groen
- Kan.3 = Blauw
- Kan.4 = Wit
- Kan.5 = Amber
- Kan.6 = Dim

- Kanaalindeling CLF CONAN
- Kan.1 = Shutter
- Kan.2 = Beam Dimmer
- Kan.3 = Zoom
- Kan.4 = Fixture control
- Kan.5 = Zie Handleiding
- Kan.6 = Rood
- Kan.7 = Groen
- Kan.8 = Blauw
- Kan.9 = Wit
- Kan.10 = Beam CCT

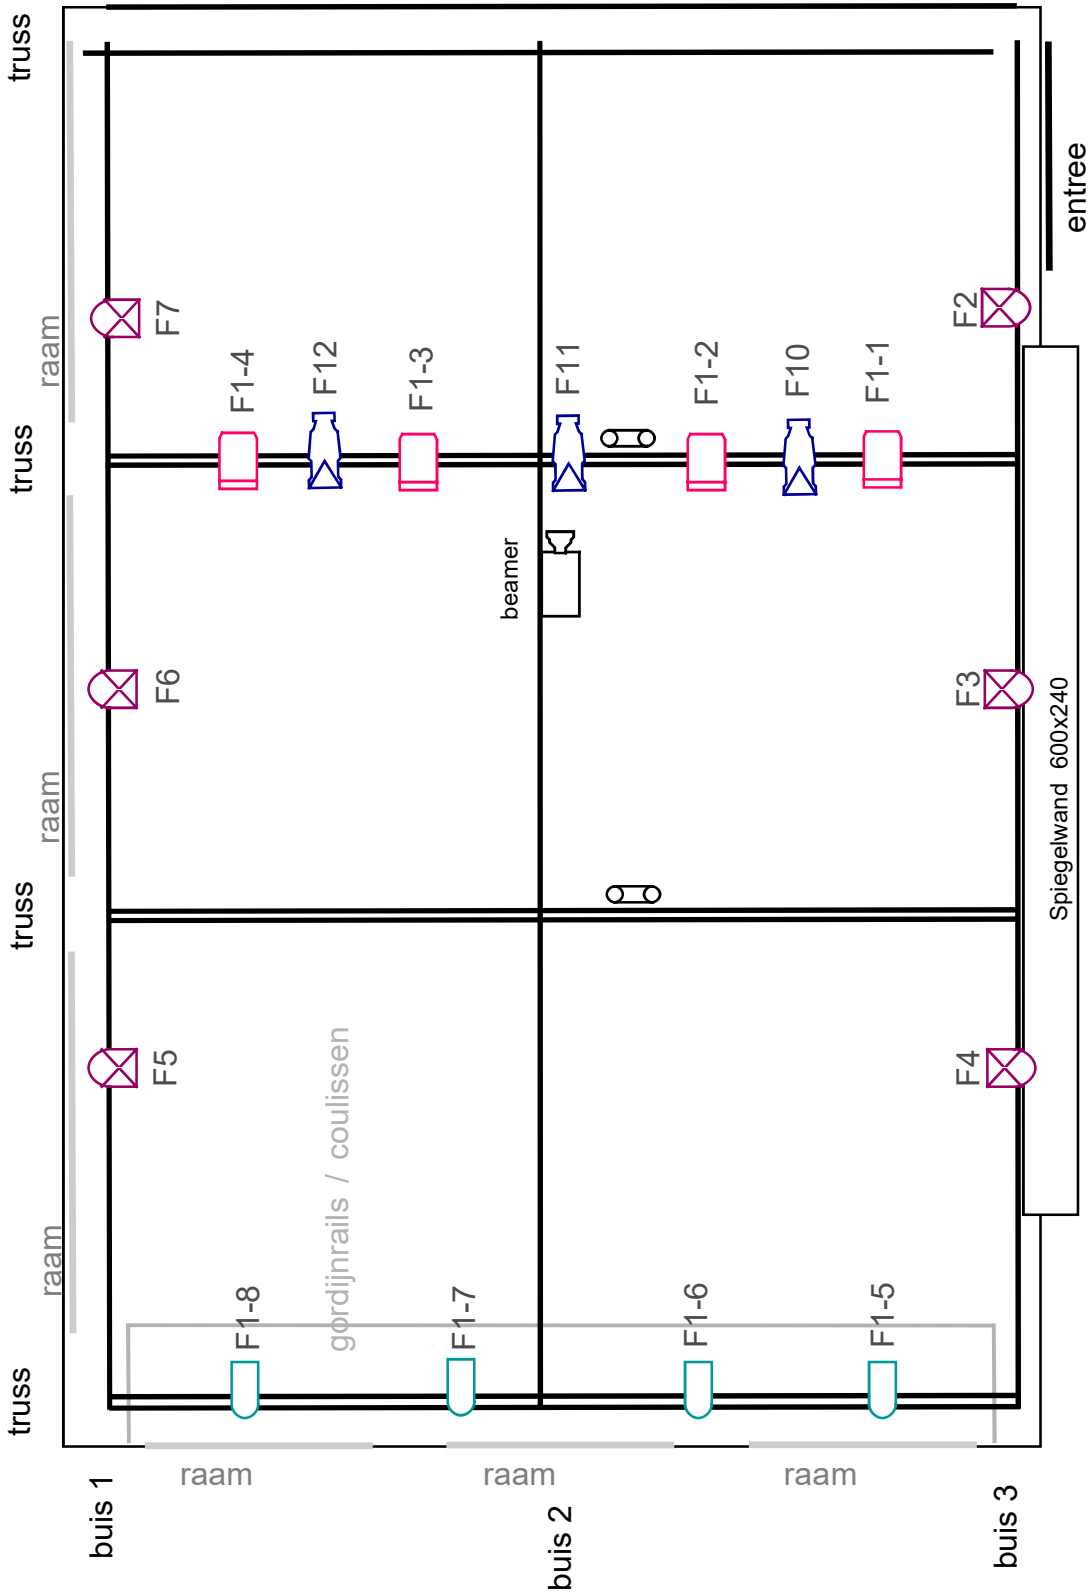

PC 1kw

PAR64

BeamZ RGBWA

CLF Conan 10ch mode

vaste spanning

Beamer