

# STUDIO OOST

**Afmetingen:** 11.30m x 7.70m x 4.30m (lxbxh)

Hoogte tot grid 3.90m

**Vloer:** Zwevende (dans)vloer, Laminaat( PVC balletvloer op verzoek)

**Wanden:** 1x wit, 1x wand met ramen, 1x spiegelwand

3 wanden te verduisteren met zwarte gordijnen (Coulissen op verzoek)

**Spiegelwand:** 6.40m x 2.50m, voorzien van gordijnen

**Zitplaatsen:** max 80 losse stoelen plaatsbaar

**Staan:** 120 max

**Audio:** HK Actief Lucas Smart Sub 250W

HK Lucas Smart speakers 80W (4x)

Mixer: Soundcraft Signature 10

*Aan te vullen met techniek uit algemene techniek lijst*

**Licht:** Uitgebreid grid (trussen) aanwezig

ADB PC 1KW (4x)

Par 64 (6x)

BeamZ LED Par RGBWA (6x)

BeamZ DMX 1925 (mixer)

*Aan te vullen met techniek uit algemene techniek lijst*

**Projectie:** NEC M322W HD 3300 Lumen

Beamer in grid, projectie op witte achterwand

Formaat beeld tot max 2.50m x 1.90m op achterwand

HDMI en VGA-aansluiting

**Piano:** Young Chang op verzoek, extra stemming op verzoek

**Extra:** uitschuifladder aanwezig

*Zaal is in te richten met materialen uit de algemene lijst*

# Theaterhuis de Berenkuil; Studio Oost

studio oost = 1130cm X 770cm  
 hoogte 430(plafond) / 390(trussen)

Fixture 1 = Halogeen dmx1 t/m 12

Fixture 2 = BeamZ dmx 17

Fixture 3 = BeamZ dmx 33

Fixture 4 = BeamZ dmx 49

Fixture 5 = BeamZ dmx 65

Fixture 6 = BeamZ dmx 81

Fixture 7 = BeamZ dmx 97

## Kanaalindeling BeamZ RGBWA

Kan.1 = Rood

Kan.2 = Groen

Kan.3 = Blauw

Kan.4 = Wit

Kan.5 = Amber

Kan.6 = Dim

## Kanaalindeling CLF CONAN

Kan.1 = Shutter

Kan.2 = Beam Dimmer

Kan.3 = Zoom

Kan.4 = Fixture control

Kan.5 = Zie Handleiding


Kan.6 = Rood

Kan.7 = Groen

Kan.8 = Blauw

Kan.9 = Wit


Kan.10 = Beam CCT

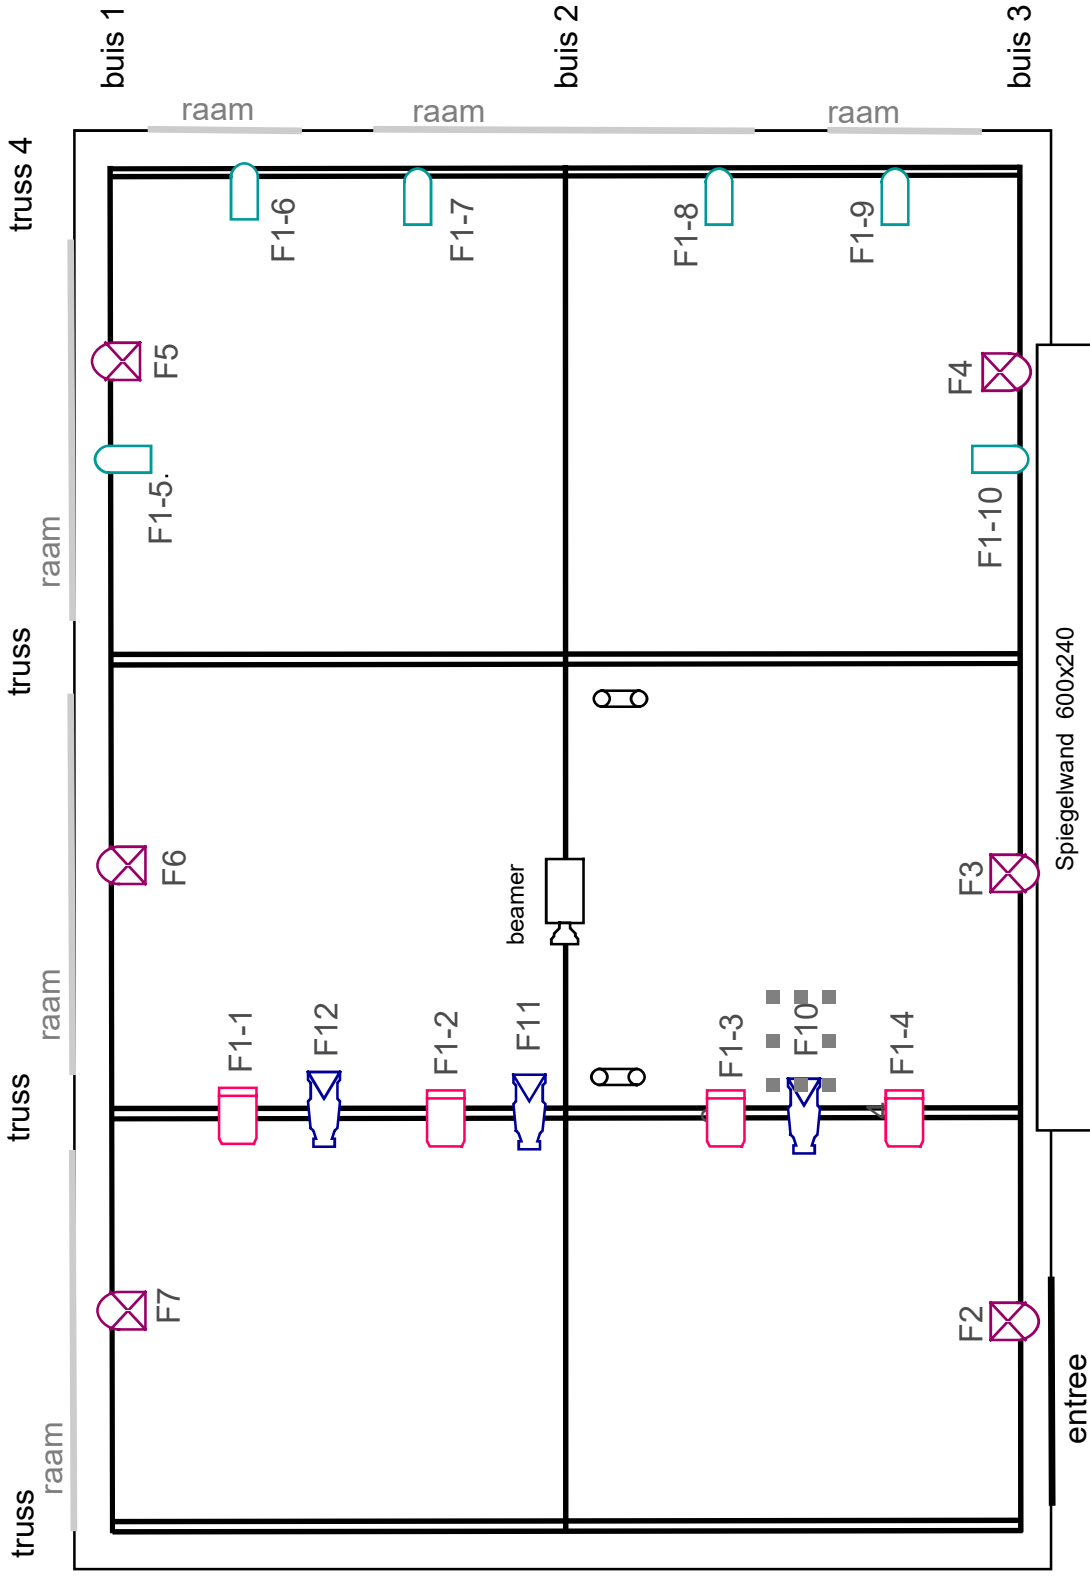

PC 1kw



LED PAR 9ch mode

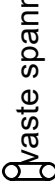


vaste spanning



PAR64



CLF Conan 10ch mode

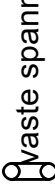

Beamer